


1 階 平 面 図 S=1/200

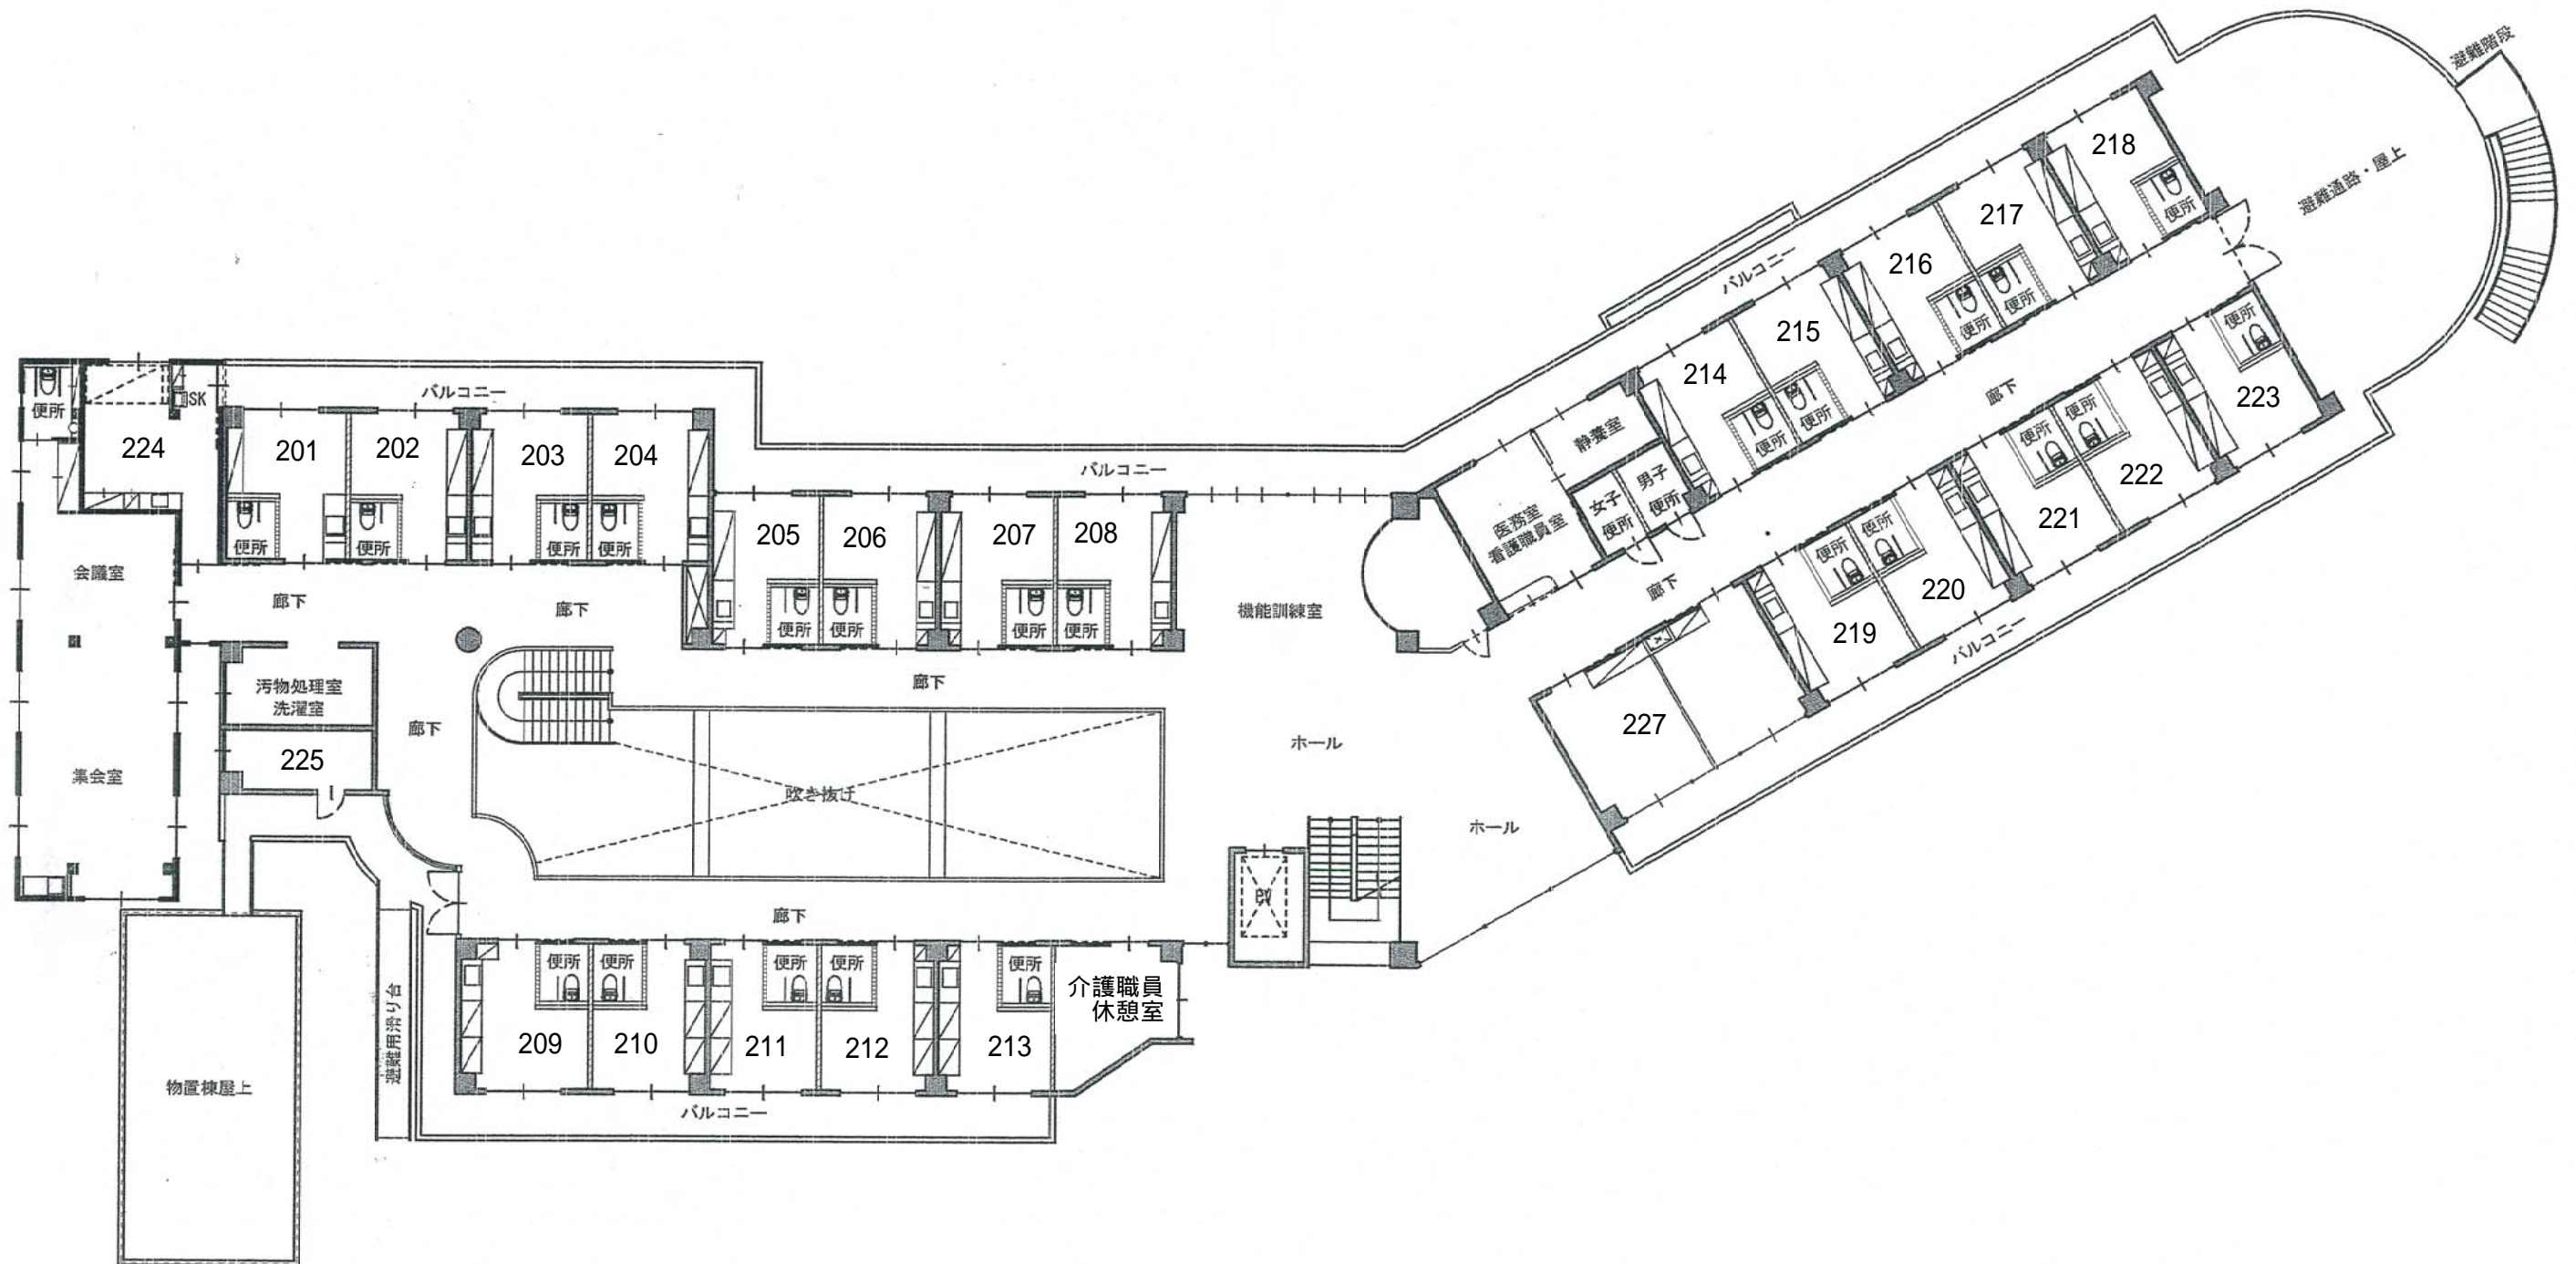

2 階 平 面 図 S=1/200